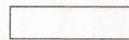
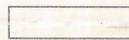


1) 13.9.04 über Baule W2
 2) 31.5.07 UeO Kiesgrube
 3) 23.02.11 UeO Nr. 2 „Ufer Stutz“

Zonenplan Dörfli-Halten

Lohner + Marbach
 Architektur und Raumplanung
 Obere Hauptgasse 58, 3600 Thun

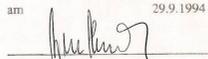
0 20 100 200 m
 1 : 2'000
 Plan Nr. 72-2-1 Januar '95 60/84

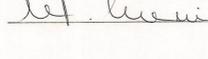
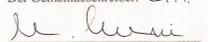
-  Wohnzone W2
-  Wohn- und Gewerbezone WG 2
-  Gewerbezone G
-  Hotelzone H
-  Zone mit Planungspflicht ZPP "Kiesgrube"
-  Zone für öffentliche Nutzung ZöN
-  Zone für Sport und Freizeitanlagen ZSF

Genehmigungsvermerke

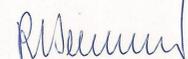
Mitwirkung	vom	15.8. bis 15.9.1992
Vorprüfung	vom	24.9. und 9.12.1993
Publikation im Amtsblatt	vom	13.4. und 20.8.1994
1. Publikation im Anzeiger	vom	14.4. und 21.4.1994
1. Öffentliche Auflage	vom	14.4. bis 16.5.1994
2. Publikation im Anzeiger	vom	18.8. und 25.8.1994
2. Öffentliche Auflage	vom	19.8. bis 19.9.1994

Einspracheverhandlung	am	27. und 28. 6.1994 / 26.9.1994
Rechtsverhandlungen		1 / -
Erladigte Einsprachen		5 / 7
Unerledigte Einsprachen		8 / 11

Beschlossen durch den Gemeinderat am 28.6.1994
 Beschlossen durch die Gemeindeversammlung am 29.9.1994
 Namens der Einwohnergemeinde
 Der Präsident 

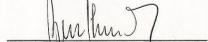
Der Sekretär a.i. 
 Die Richtigkeit dieser Angaben bescheinigt:
 Heiligenschwendi, 20. April 1995
 Der Gemeindegeschreiber: a.i. 

 
Genehmigt durch das Amt für Gemeinden und Raumordnung: 11. Jan. 1996

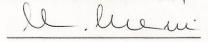


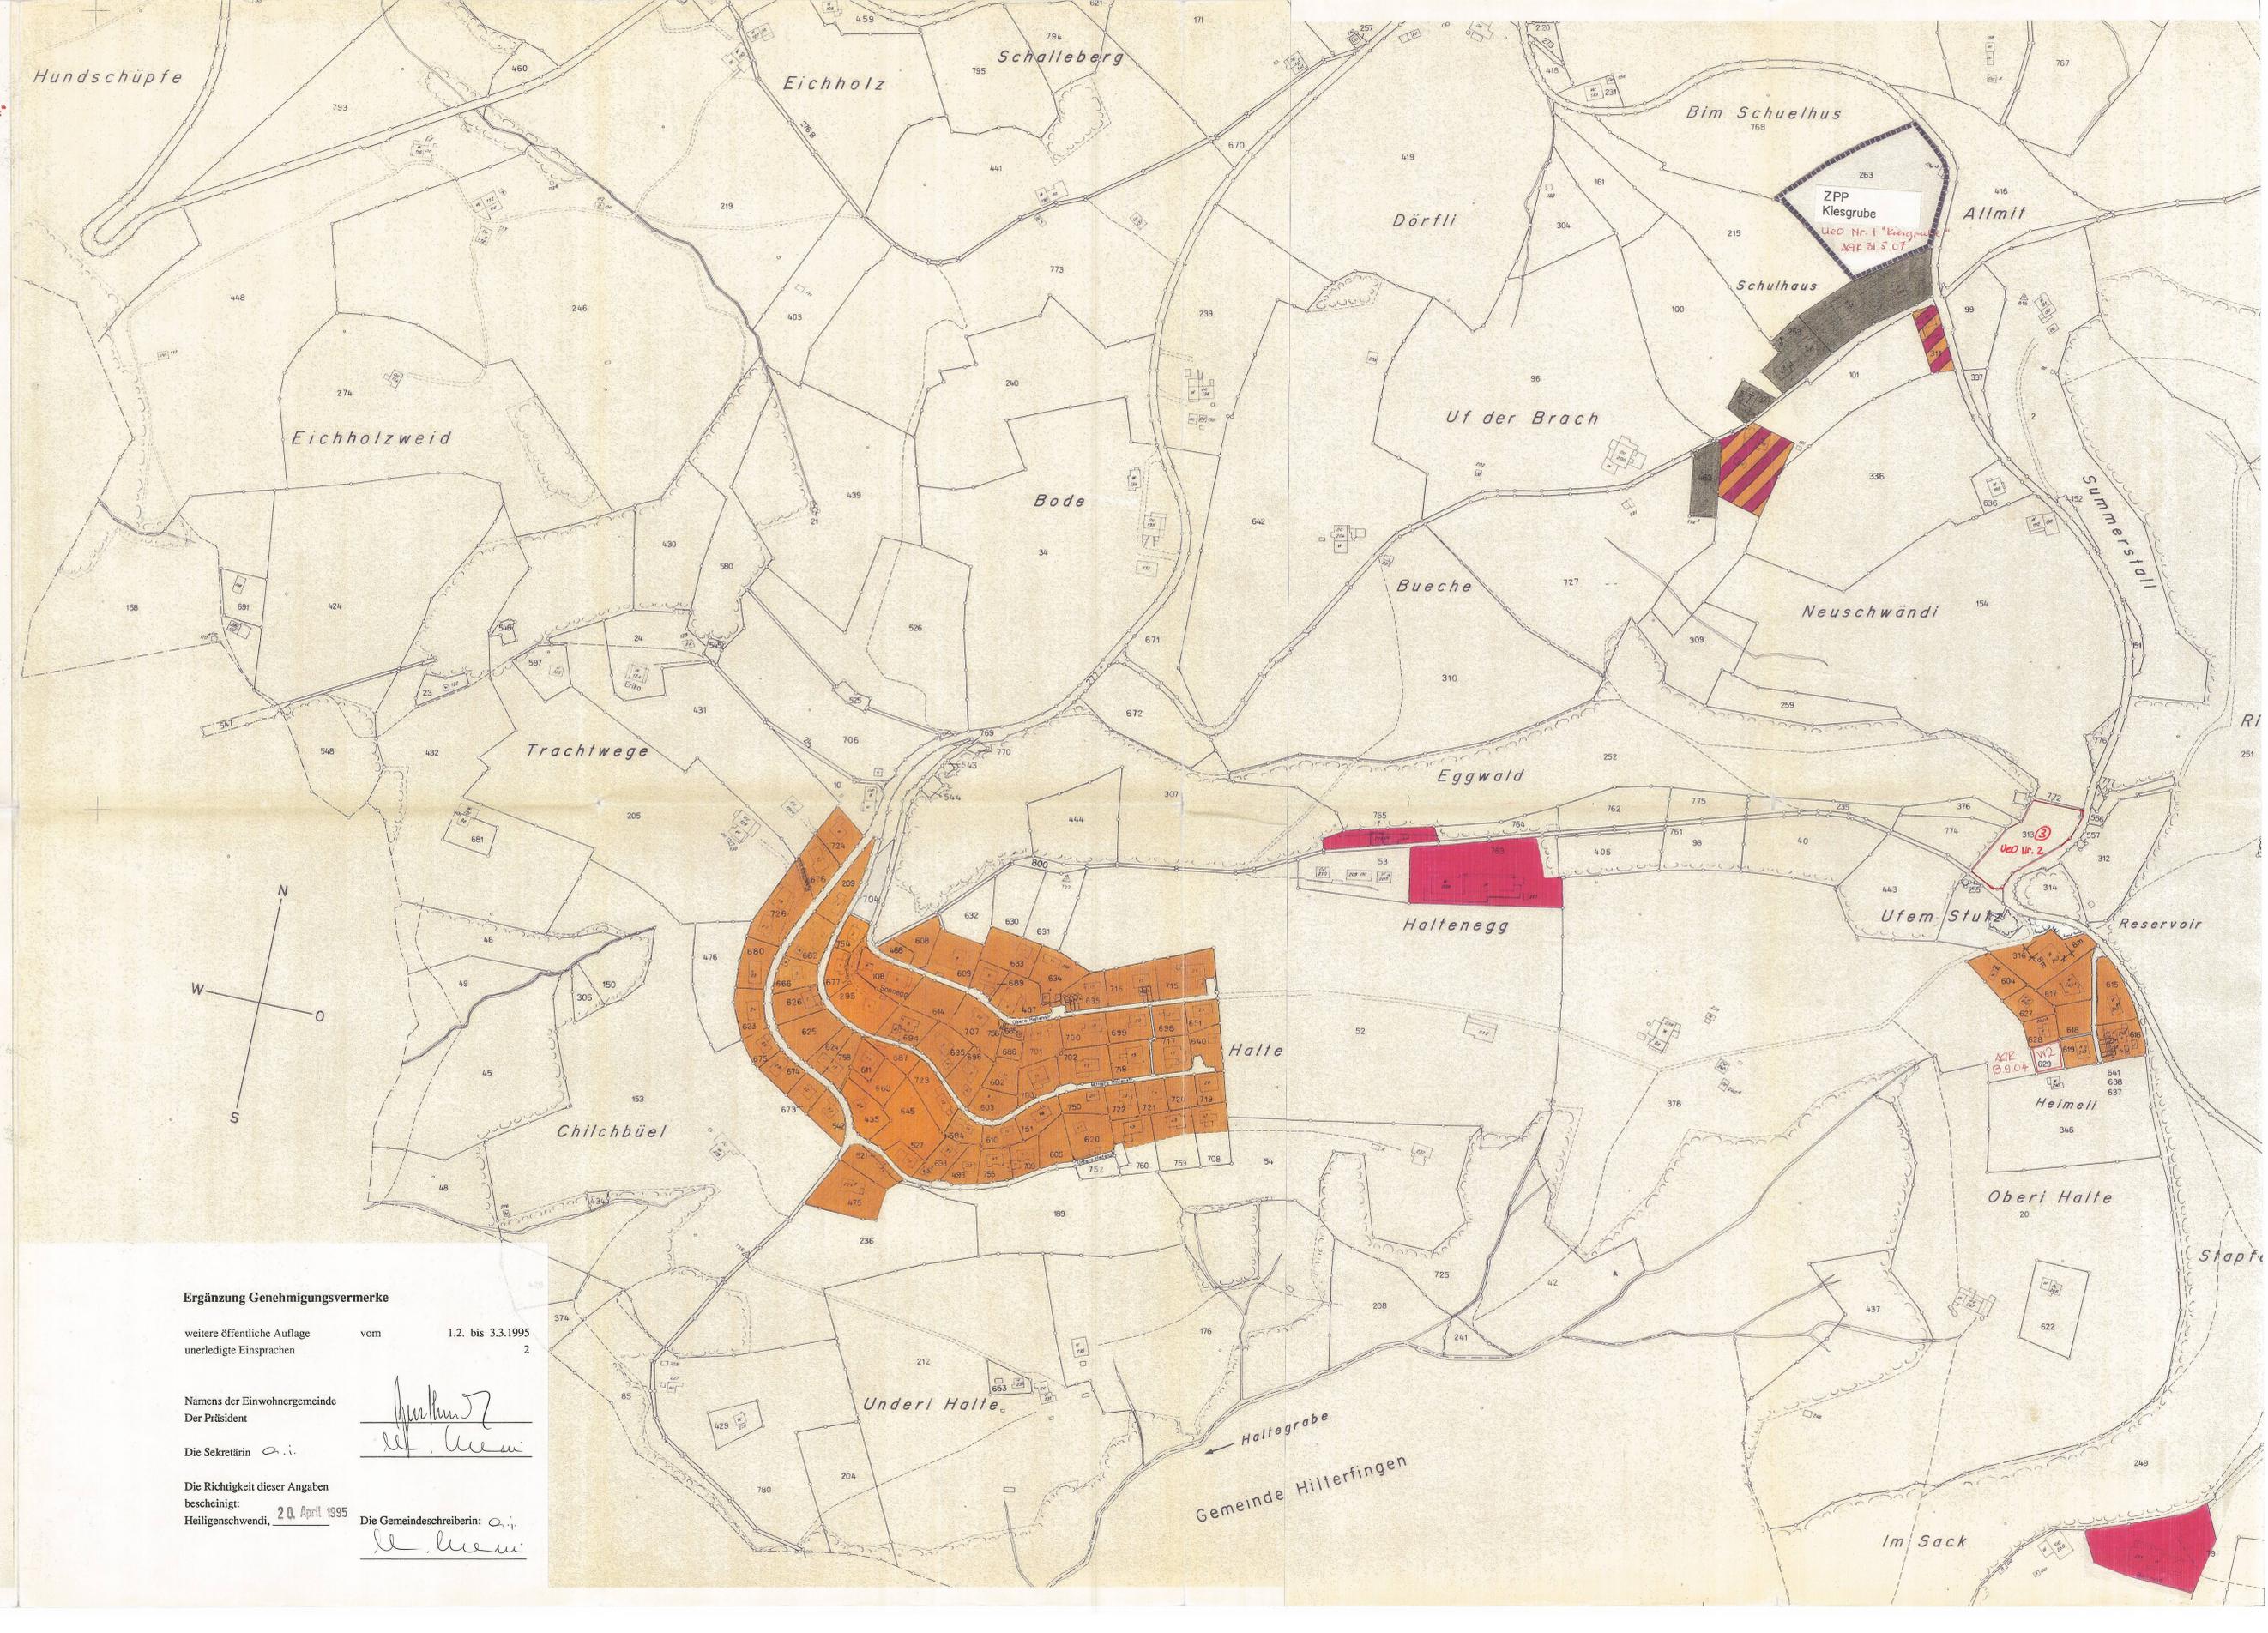
Ergänzung Genehmigungsvermerke

weitere öffentliche Auflage	vom	1.2. bis 3.3.1995
unerledigte Einsprachen		2

Namens der Einwohnergemeinde
 Der Präsident 

Die Sekretärin a.i. 

Die Richtigkeit dieser Angaben bescheinigt:
 Heiligenschwendi, 20. April 1995
 Die Gemeindegeschreiberin: a.i. 



Haltegrube
 Gemeinde Hiltterfingen